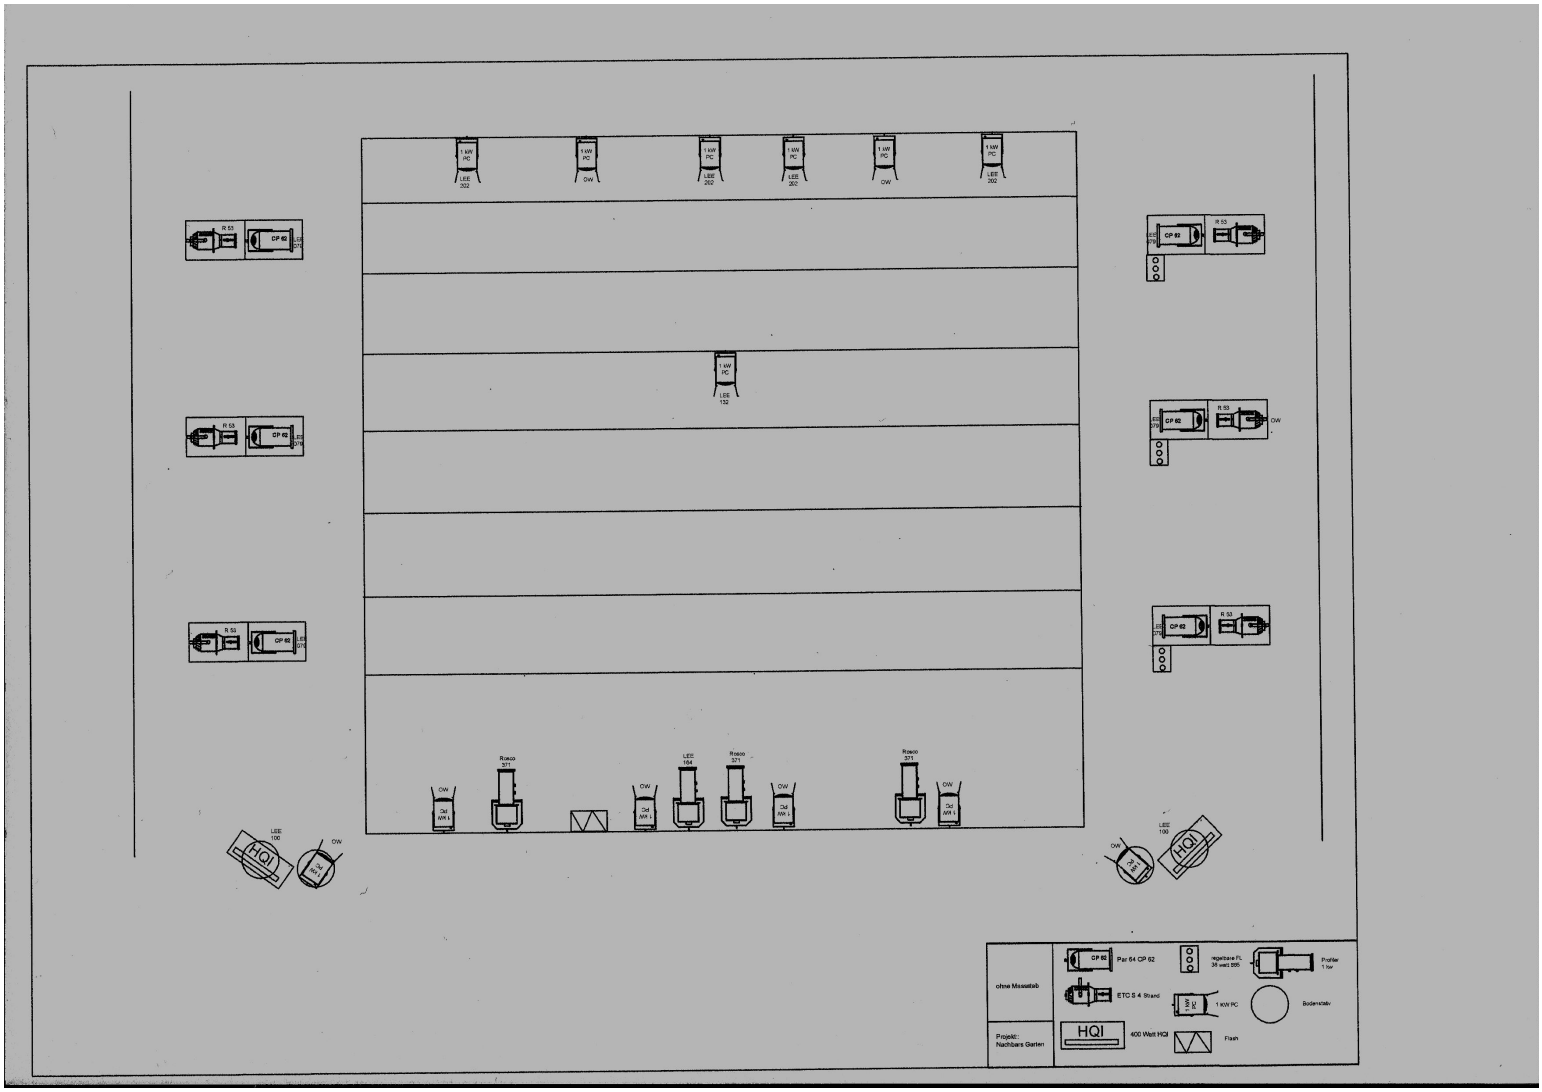

1 kW PC
LEE 202
OW
LEE 132
R 53
CP 62
LEE 100
HQI
Rosco 371
LEE 164
ohne Massstab
Projekt:
Nachbars Garten
Par 64 CP 62
regelbare FL 36 watt 555
Profiler 1 kw
ETC S 4 Strand
1 KW PC
Bodenstaby
400 Watt HQI
Flash